

ΕΦΗΜΕΡΙΣ ΤΗΣ ΚΥΒΕΡΝΗΣΕΩΣ
ΤΗΣ ΕΛΛΗΝΙΚΗΣ ΔΗΜΟΚΡΑΤΙΑΣ

ΕΝ ΑΘΗΝΑΙΣ ΤΗ 23 ΟΚΤΩΒΡΙΟΥ 1979 | ΤΕΥΧΟΣ ΤΕΤΑΡΤΟΝ | ΑΡΙΘΜΟΣ ΦΥΛΛΟΥ 594

ΠΕΡΙΕΧΟΜΕΝΑ

ΑΠΑΛΛΟΤΡΙΩΣΕΙΣ
ΑΝΑΚΟΙΝΩΣΕΙΣ

(1)

Περὶ εἰδοποιήσεως τῆς 'Ανώνυμης 'Εταιρείας μὲ τὴν ἐπωνυμία «'Οργανισμὸς Τηλεπικοινωνιῶν τῆς 'Ελλάδος Α.Ε.» (ΟΤΕ), νόμιμα ἐκπροσωπουμένης, περὶ τῆς γενομένης ἀπ' αὐτὴν παρακαταθέσεως ἀποζημιώσεως γι' ἀναγκαστικὴ ἀπαλλοτρίωση ἀκινήτου (Τ/Κ ΟΤΕ Χίου, στὴν Χίο).

ΟΡΓΑΝΙΣΜΟΣ ΤΗΛΕΠΙΚΟΙΝΩΝΙΩΝ ΕΛΛΑΔΟΣ Α.Ε.

Σύμφωνα μὲ τὶς διατάξεις τῶν ἄρθρων 7 καὶ 8 τοῦ Ν.Δ. 797/71 «περὶ ἀναγκαστικῶν ἀπαλλοτριώσεων» γνωστοποιοῦμε στοὺς παρακάτω ἀναφερόμενους, δηλ: α) αὐτοὺς ποὺ ἔχουν ἢ ἀξιώνουν δικαιώματα κυριότητας ἐπὶ οἰκοπέδου ἐντὸς τῆς Πόλεως Χίου, ποὺ ἀπαλλοτριώθηκε μὲ τὴ Σ. 6172/6094/24.12.1977 ἀπόφαση τῶν 'Υπουργῶν Οἰκονομικῶν καὶ Συγκοινωνίας (δημοσ. ΦΕΚ ὑπ' ἀριθ. 70/13.3.73 τεῦχος Δ'), γιὰ δημόσια ὠφέλεια ὑπὲρ τοῦ ΟΤΕ Α.Ε. καὶ μὲ δαπάνες της καὶ ἀπεικονίζεται στὸ 8201/Τ6/14.9.76 κτηματολογικὸ διάγραμμα τοῦ Διπλωμ. 'Αγρ. Τοπογρ. Μηχανικοῦ 'Ιω. 'Αλεξόπουλου. 'Η ἔκταση αὐτὴ ἔχει ἐμβαδὸ (273,13) μ² καὶ βρίσκεται μέσα στὴν πόλη τῆς Χίου «τῆς κτηματικῆς περιφέρειας τοῦ Δήμου Χίου» καὶ β) τοὺς τυχὸν δανειστὲς ποὺ ἔχουν ἐγγράψει βάρη ἢ κατασχέσεις ἐπὶ τοῦ ἀπαλλοτριωθέντος ἢ τρίτους διεκδικητὲς τούτου, «ὅτι, ἡ καθορισθεῖσα μὲ τὴν 20/78 ἀπόφαση τοῦ Μον. Πρωτοδικείου Χίου, ποὺ ἐκδόθηκε κατόπιν δίκης μεταξὺ τοῦ ΟΤΕ καὶ τῶν Δήμου Χίου καὶ 'Εθνικῆς Τραπέζας, οἱ ὁποῖοι ἀξιώνουν δικαιώματα πάνω στὴν ἀπαλλοτριωθεῖσα παραπάνω ἀναφερόμενη ἔκταση, βάσει τῆς τιμῆς μονάδος συνολικὴ ἀποζημίωση τοῦ ἀπαλλοτριωθέντος ἀκινήτου καὶ τῶν συστατικῶν παραρτημάτων καὶ παρακολουθημάτων ποὺ βρίσκονται μέσα σ' αὐτό, ἀπὸ δρχ. (11.116.391) παρακατατέθηκε στὸ Ταμεῖο Παρακαταθηκῶν καὶ Δανείων 'Αθηνῶν ὑπὲρ τοῦ δικαιούχου ἢ τῶν δικαιούχων ποὺ θὰ ἀναγνωρισθοῦν νόμιμα, μὲ τὴν ἐπιφύλαξη κάθε δικαιώματός μας καὶ ἐκδόθηκε τὸ ὑπ' ἀριθ. 556181/17.9.79 γραμμάτιο σύστασης παρ/κης τοῦ παραπάνω Ταμείου Παρ/κῶν γιὰ τὸ ποσὸ τοῦτο τῶν ἕνδεκα ἑκατομμυρίων ἑκατὸν δέκα ἑξ χιλιάδων τριακοσίων ἐνενήκοντα μιᾶς (11.116.391), τὸ ὁποῖο γραμμάτιο βρίσκεται στὰ χέρια μας.

'Αθῆναι, 2 'Οκτωβρίου 1979

'Ο 'Υποδιοικητής
ΔΗΜ. ΜΟΥΣΤΑΚΑΣ

ΠΟΛΕΟΔΟΜΙΑ
ΑΠΟΦΑΣΕΙΣ

'Αριθ. Γ. 29220/2553 (2)

Περὶ ἀναστολῆς τῶν οἰκοδομικῶν ἐργασιῶν εἰς τὴν ἐκτὸς τοῦ ἐγκεκριμένου ρυμοτομικοῦ σχεδίου περιοχὴν «Παλαιοκαστρίτσας» Κερκύρας.

Ο ΥΠΟΥΡΓΟΣ ΔΗΜΟΣΙΩΝ ΕΡΓΩΝ

'Εχοντες ὑπ' ὄψει:

1. Τὰς διατάξεις τοῦ ἀπὸ 17 'Ιουλίου 1923 Ν. Δ/τος «περὶ σχεδίων πόλεων κλπ.» ὡς μεταγενεστέρως ἐτροποποιήθησαν καὶ συνεπληρώθησαν καὶ εἰδικώτερον τῆς παραγράφου 2 τοῦ ἄρθρου 8 αὐτοῦ, ὡς ἡ παράγραφος αὐτὴ προσετέθη διὰ τοῦ ἄρθρου 1 τοῦ Ν. 551/1977 (ΦΕΚ 68/Α).

2. Τὴν ὑπ' ἀριθ. ΕΔ2α/04/20/Φ.Θ.2.2.1/79 κοινὴν ἀπόφασιν τοῦ Πρωθυπουργοῦ καὶ τοῦ 'Υπουργοῦ Δημοσίων 'Εργων «περὶ ἀντικαταστάσεως τῆς ὑπ' ἀριθ. ΕΔ2α/04/59/Φ, Θ.2.1.1/1978 ἀποφάσεως «περὶ μεταβιβάσεως ἁρμοδιοτήτων τοῦ 'Υπουργοῦ Δημοσίων 'Εργων εἰς τὸν 'Υφυπουργὸν τοῦ αὐτοῦ 'Υπουργείου» (ΦΕΚ 106/Β), ἀποφασίζομεν:

'Απαγορεύονται ἐπὶ τρεῖς (3) μῆνας αἱ οἰκοδομικαὶ ἐργασίαι καὶ ἡ χορήγησις οἰκοδομικῶν ἀδειῶν εἰς τὴν ἐκτὸς τοῦ ἐγκεκριμένου ρυμοτομικοῦ σχεδίου περιοχὴν «Παλαιοκαστρίτσας» Κερκύρας, ὡς αὕτη ἐμφαίνεται περικλειομένη διὰ κυανῆς γραμμῆς εἰς τὰ ὑπὸ τοῦ Γενικοῦ Διευθυντοῦ Οἰκισμοῦ θεωρημένα διὰ τῆς ὑπ' ἀριθ. Γ. 29220/1979 πράξεως αὐτοῦ σχετικὰ πρωτότυπα (2) διαγράμματα ὑπὸ κλίμακα 1:5.000, τῶν ὁποίων συνοπτικὰ ἀντίτυπα δημοσιεύονται μετὰ τῆς παρούσης.


'Εν 'Αθήναις τῇ 20 'Οκτωβρίου 1979

Ο ΥΦΥΠΟΥΡΓΟΣ
ΣΤΕΦΑΝΟΣ ΜΑΝΟΣ

ΛΔ 0952

714

ΥΠΗΡΕΣΙΑ ΤΟΠΟΓΡΑΦ. & ΚΤΗΜΑΤΟΛΟΓΙΟΥ

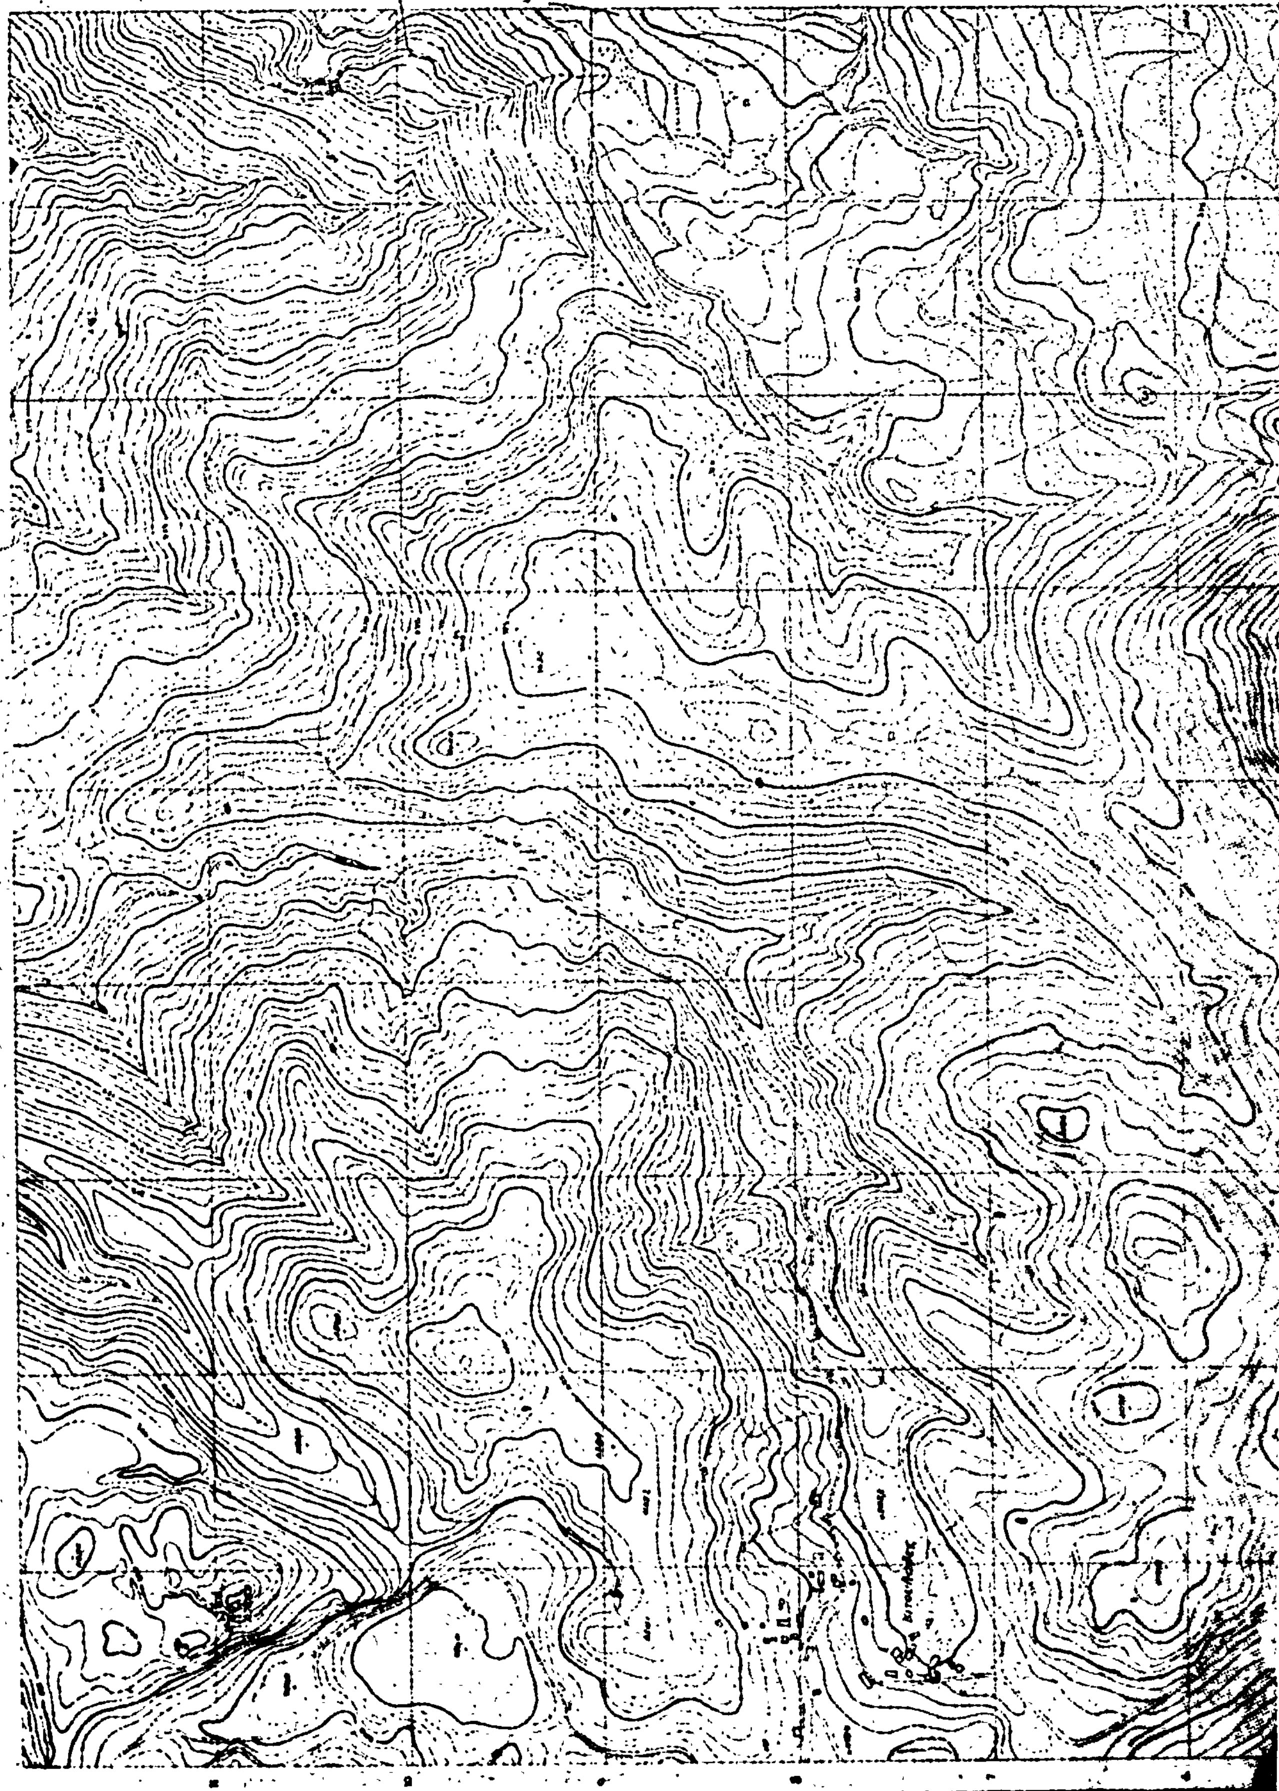

ΥΠΟΥΡΓΕΙΟΝ
ΔΗΜΟΣΙΩΝ ΕΡΓΩΝ
ΓΕΝΙΚΗ ΔΙΕΥΘΥΝΣΗ ΟΙΚΙΣΜΟΥ
[illegible]
Κερκύρας
ΑΘΗΝΑΙ τῇ 20 [illegible] 1979
Ο
ΓΕΝΙΚΟΣ ΔΙΕΥΘΥΝΤΗΣ

Λειμῶνες

Αναστολή οἰκ/κῶν ἐργασιῶν

Κλῖμαξ 1:5000

ΤΟΠΟΓΡΑΦΙΚΟΣ ΧΑΡΤΗΣ	
Σύνταξις	ΥΠΟΥΡΓΕΙΟΝ ΔΗΜΟΣΙΩΝ ΕΡΓΩΝ ΥΠΗΡΕΣΙΑ ΤΟΠΟΓΡΑΦΗΣΕΩΝ & ΚΤΗΜΑΤΟΛΟΓΙΟΥ
Χρόνος συντάξεως	1974 – 75
Μέθοδος συντάξεως	Φωτογραμμετρικῶς
Περιοχή	
ΝΟΜΟΣ	ΚΕΡΚΥΡΑΣ

ΥΠΗΡΕΣΙΑ ΤΟΠΟΓΡΑΦ. & ΚΤΗΜΑΤΟΛΟΓΙΟΥ

714

ΔΔ 0952

Αναστολή οικ/κών εργασιών

ΥΠΟΥΡΓΕΙΟΝ
ΔΗΜΟΣΙΩΝ ΕΡΓΩΝ
ΓΕΝΙΚΗ ΔΙΕΥΘΥΝΣΙΣ ΟΙΚΙΣΜΟΥ

Αθήναι τῇ 20 Οκτωβρίου 1979

Ο ΥΠΟΥΡΓΟΣ

Ι Ο Ν Ι Ο Ν   Π Ε Λ Α Γ Ο Σ

Κλίμαξ 1:5000

ΤΟΠΟΓΡΑΦΙΚΟΣ ΧΑΡΤΗΣ	
[illegible]	ΥΠΟΥΡΓΕΙΟΝ ΔΗΜΟΣΙΩΝ ΕΡΓΩΝ
[illegible]	1976 - 78
[illegible]	[illegible]
[illegible]	
ΝΟΜΟΣ	ΚΕΡΚΥΡΑΣ

Ἀριθ. 5212 (3)

Περὶ τροποποιήσεως τοῦ σχεδίου πόλεως Ἡγουμενίτσης, στὸ Ν. Θεσπρωτίας.

Ο ΝΟΜΑΡΧΗΣ ΘΕΣΠΡΩΤΙΑΣ

Ἔχοντας ὑπόψη :

1. Τὶς διατάξεις τοῦ ἀπὸ 17.7.23 Ν.Δ. «περὶ σχεδίων πόλεων κ.λ.π.», ὅπως μεταγενέστερα τροποποιήθηκαν καὶ συμπληρώθηκαν.
2. Τὸ Ν.Δ. 8/73 «περὶ ΓΟΚ».
3. Τὶς διατάξεις τοῦ 1018/71 Ν.Δ/τος «περὶ τροποποιήσεως τοῦ Α.Ν. 314/1968 «περὶ παροχῆς εἰς τὸν Ὑπουργὸν Βορείου Ἑλλάδος καὶ τοὺς Νομάρχας ἁρμοδιότητος ἐπὶ θεμάτων ἐγκρίσεως ἐπεκτάσεως ἢ τροποποιήσεως σχεδίων πόλεων καὶ κωμῶν».
4. Τὸ 712/70 Β.Δ/γμα «περὶ καθορισμοῦ τῶν διατηρουμένων ὑπὲρ τοῦ Ὑπουργοῦ καὶ τῶν Περιφερειακῶν ἀρχῶν Διανομαρχιακοῦ ἐπιπέδου τοῦ Υ.Δ.Ε. ἁρμοδιοτήτων κατὰ τὴν παρ. 1 τοῦ ἄρθρου 1 τοῦ Ν.Δ. 532/70 καὶ ορισμοῦ τῶν ἁρμοδίων πρὸς γνωμοδότηση περὶ φερειακῶν Συμβουλίων Δημ. Ἔργων πρὸς ἄσκηση τῶν μεταβιβαζόμενων εἰς τὰ Διανομαρχιακὰ καὶ Νομαρχιακὰ ὄργανα ἁρμοδιοτήτων», ὅπως τροποποιήθηκε καὶ συμπληρώθηκε διὰ τῶν Β.Δ. 677/71 καὶ 198/72.
5. Τὸ ἄρθρον 151 τοῦ Π.Δ. 910 «περὶ ὀργανισμοῦ τοῦ Υ.Δ.Ε.».
6. Τὴν 103/79 ἀπόφαση τοῦ Δημοτικοῦ Συμβουλίου Ἡγ/τσης.
7. Τὴν 4725/27.8.79 εἰσήγηση τῆς Δ.Τ.Υ.Ν.Θ.
8. Τὸ 16/79 πρακτικὸ τοῦ Νομ/κοῦ Συμβουλίου Δημ. Ἔργων Ν. Θεσ/τίας, ἀποφασίζουμε :

Ἐγκρίνουμε τὴν τροποποίηση τοῦ ἐγκεκριμένου σχεδίου πόλεως Ἡγουμενίτσης στὰ ΟΤ 77 καὶ 77β, ὅπως φαίνεται στὸ τοπογραφικὸ διάγραμμα 1 : 500 Δ/νσεως Τεχ. Ὑπηρεσιῶν, γιὰ τὴν ἀνέγερση τοῦ Δικαστικοῦ Μεγάρου Ἡγ/τσης.

Ἡ ἀπόφαση αὐτὴ νὰ δημοσιευθεῖ στὴν Ἐφημερίδα τῆς Κυβερνήσεως.

Ἡγουμενίτσα, 15 Σεπτεμβρίου 1979

Ὁ Νομάρχης
Π. ΒΛΑΧΟΣΩΤΗΡΟΣ

ΑΠΟΣΠΑΣΜΑ ΕΚ ΤΗΣ ΥΠ' ΑΡΙΘ. 8 ΠΙΝΑΚΙΔΟΣ ΣΧΕΔΙΟΥ ΠΟΛΕΩΣ ΗΓΟΥΜΕΝΙΤΣΗΣ

ΠΡΟΤΕΙΝΟΜΕΝΗ ΤΡΟΠΟΠΟΙΗΣΗ ΣΧΕΔΙΟΥ ΠΟΛΕΩΣ ΗΓΟΥΜΕΝΙΤΣΗΣ
ΣΤΑ Ο.Τ. 77 ΚΑΙ 77β
ΓΙΑ ΤΗΝ ΑΝΕΓΕΡΣΗ ΔΙΚΑΣΤΙΚΟΥ ΜΕΓΑΡΟΥ

Ο.Τ. 78

Ο.Τ. 76


Ο.Τ. 77β

Ο.Τ. 77α

Ο.Τ. 67

Ἡγουμενίτσα τῇ -6-1979
Ο ΣΥΝΤΑΞΑΣ

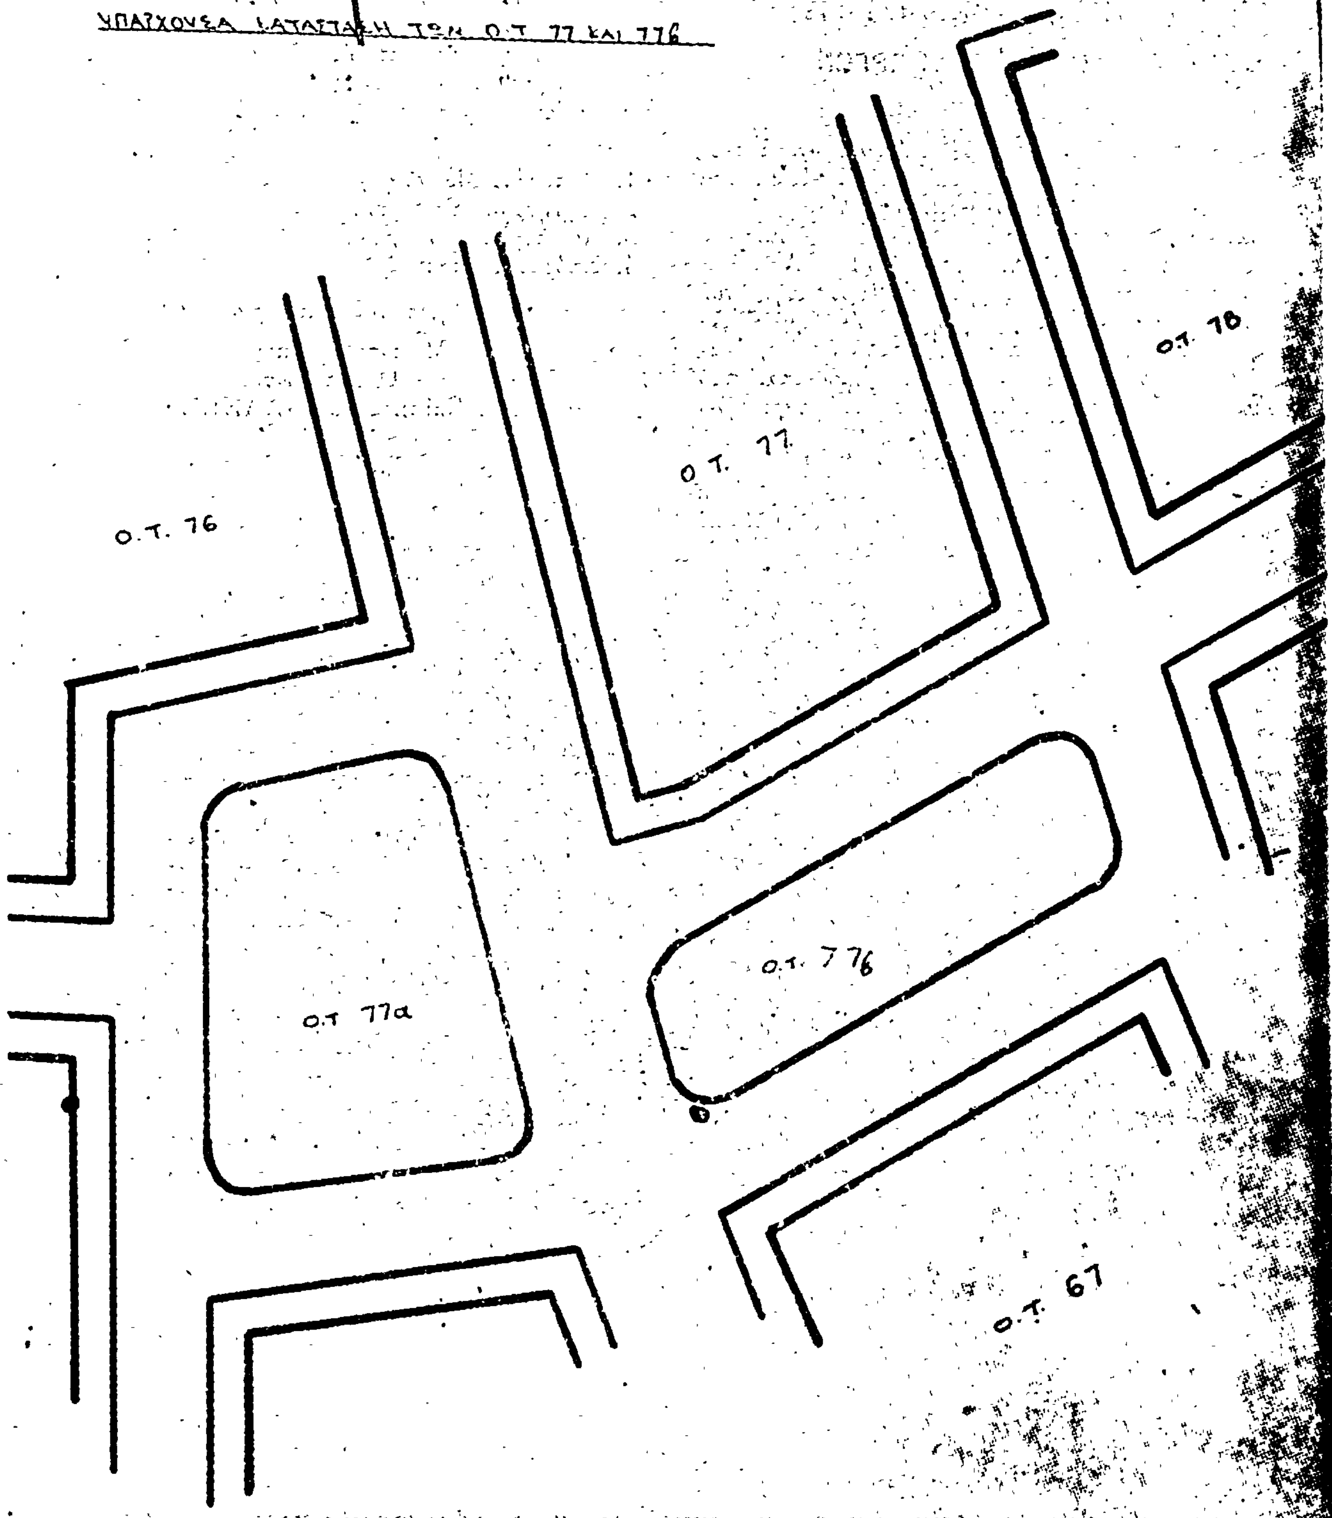


ΥΠΑΡΧΟΥΣΑ ΚΑΤΑΣΤΑΣΗ ΤΩΝ Ο.Τ. 77 ΚΑΙ 77β
Ο.Τ. 78
Ο.Τ. 77
Ο.Τ. 76
Ο.Τ. 77β
Ο.Τ. 77α
Ο.Τ. 67

ΑΝΑΚΟΙΝΩΣΕΙΣ

'Αριθ. Δ1/0/13687 (4)

Περὶ ἀνακοινώσεως παρακαταθέσεως ὁριστικῆς ἀποζημιώσεως ἀκινήτων πού ρυμοτομήθηκαν μὲ τὸ ἐγκεκριμένο ρυμοτομικὸ σχέδιο 'Αθηνῶν, γιὰ τὴ διάνοιξη τῆς Λεωφόρου 'Υμηττοῦ (πράξη ἀναλογισμοῦ 129/1972).

Ο ΥΠΟΥΡΓΟΣ ΔΗΜΟΣΙΩΝ ΕΡΓΩΝ

Ἔχοντας ὑπόψη :

1. Τὶς διατάξεις τοῦ Ν.Δ/τος ἀπὸ 17-7-1923 «περὶ σχεδίων πόλεων, κωμῶν καὶ συνοικισμῶν τοῦ Κράτους καὶ οἰκοδομῆς αὐτῶν» (ΦΕΚ 228/16-8-1923 τ. Α').

2. Τὶς διατάξεις τοῦ Ν. Δ)τος 797/1971 «περὶ 'Αναγκαστικῶν 'Απαλλοτριώσεων» (ΦΕΚ 1/1-1-1971 τ. Α').

3. Τὰ στοιχεῖα προδικασίας γιὰ τὴν ἐφαρμογὴ τοῦ ἰσχύοντος ρυμοτομικοῦ σχεδίου περιοχῆς τοῦ Δήμου 'Αθηνῶν πρὸς διάνοιξη τῆς Λεωφόρου 'Υμηττοῦ (πράξη ἀναλογισμοῦ 129/1972), ἀνακοινώνουμε στὰ πρόσωπα, πού ἔχουν ἢ ἀξιώνουν ἐμπράγματα δικαιώματα στὰ παραπάνω ἀκίνητα, ὅτι ἡ ἀποζημίωση τῶν ρυμοτομουμένων οἰκοπεδικῶν ἐκτάσεων καὶ τῶν ἐπικειμένων τους ὅπως περιγράφονται στὰ σχετικὰ στοιχεῖα προδικασίας, καθορίσθηκε μὲ τὴν ἀπόφαση τοῦ 'Εφετείου 'Αθηνῶν ἀριθ. 445/1979 καὶ ἔχει κατατεθεῖ στὸ Ταμεῖο Παρακαταθηκῶν καὶ Δανείων 'Αθηνῶν μὲ τὴν ἔκδοση τοῦ γραμματίου παρακαταθήκης ἀριθ. 553704/79 συνολικοῦ ποσοῦ δραχμῶν 303.450, ὑπὲρ τῶν κατωτέρω προσώπων, πού φέρονται ὡς ἰδιοκτῆτες τῶν ρυμοτομουμένων, γιὰ νὰ καταβληθεῖ μόνο στὰ πρόσωπα, πού θὰ ἀναγνωρισθοῦν ὡς δικαιοῦχοι μὲ ἀπόφαση τοῦ ἁρμοδίου δικαστηρίου σύμφωνα μὲ τὶς προβλέψεις τῶν κειμένων διατάξεων :

1. 'Αντωνίου Ματαράση
2. Δημητρίου Ματαράση
3. Αἰκατερίνης Μόσχου
4. Σπύρου Ματαράση.

'Αθῆναι, 7 Σεπτεμβρίου 1979

Μὲ ἐντολὴ 'Υπουργοῦ
'Ο Διευθυντὴς
ΕΜΜ. ΔΑΣΚΑΛΑΚΗΣ

ΑΠΟ ΤΟ ΕΘΝΙΚΟ ΤΥΠΟΓΡΑΦΕΙΟ